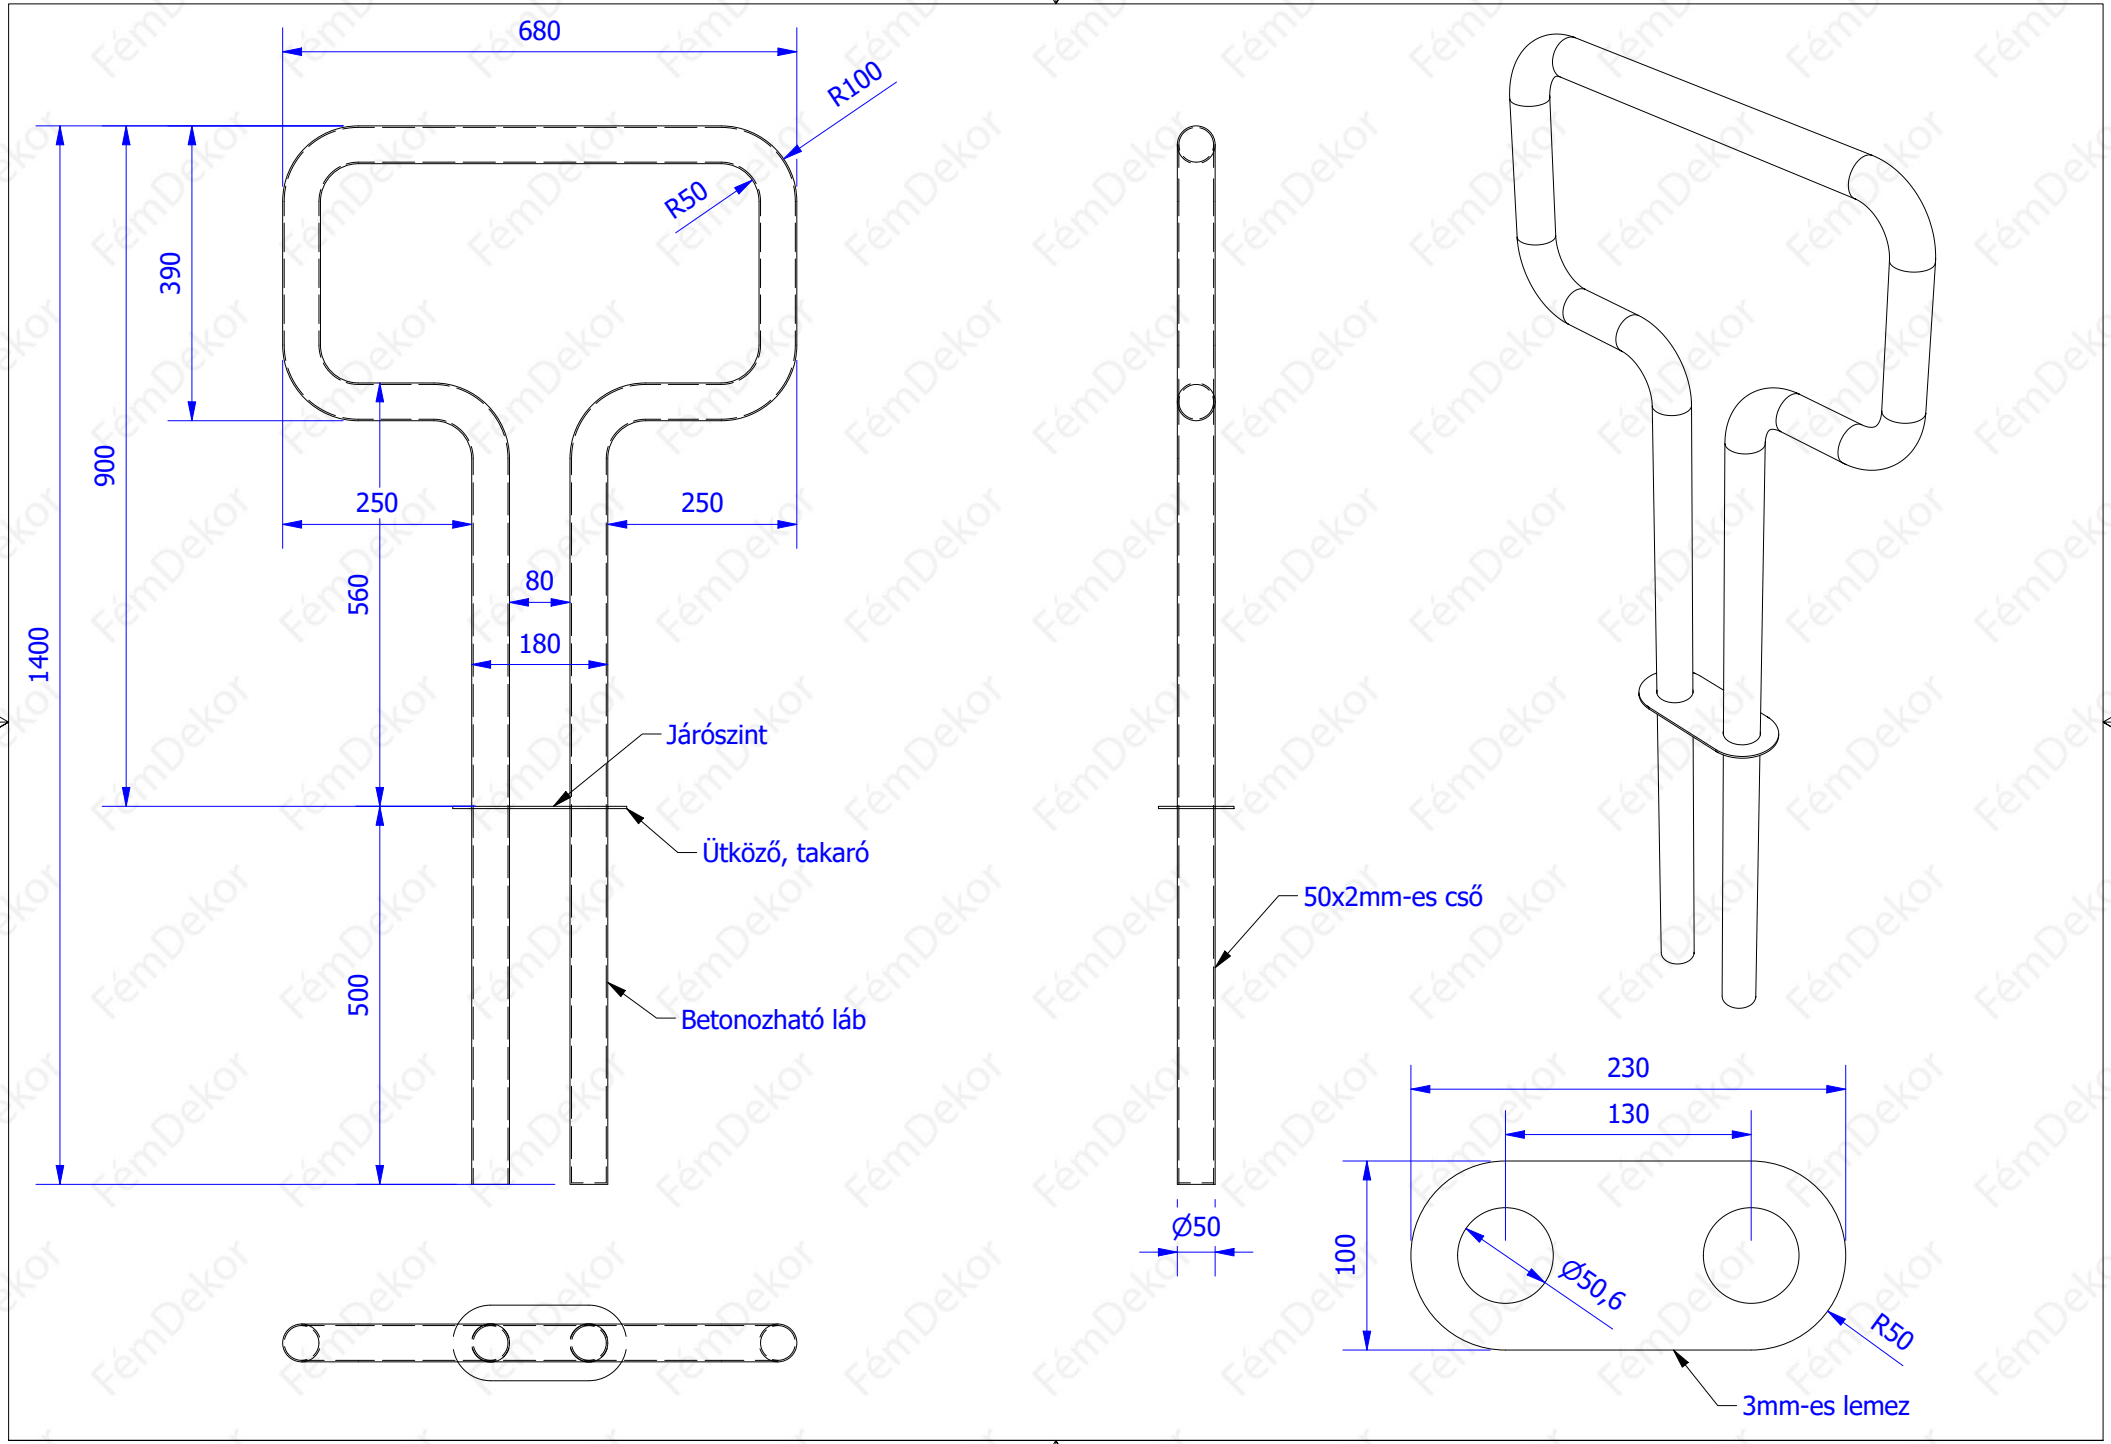
680
R100
R50
390
900
1400
250
250
560
80
180
Járószint
Ütköző, takaró
500
Betonozható láb
50x2mm-es cső
Ø50
230
130
100
Ø50,6
R50
3mm-es lemez